




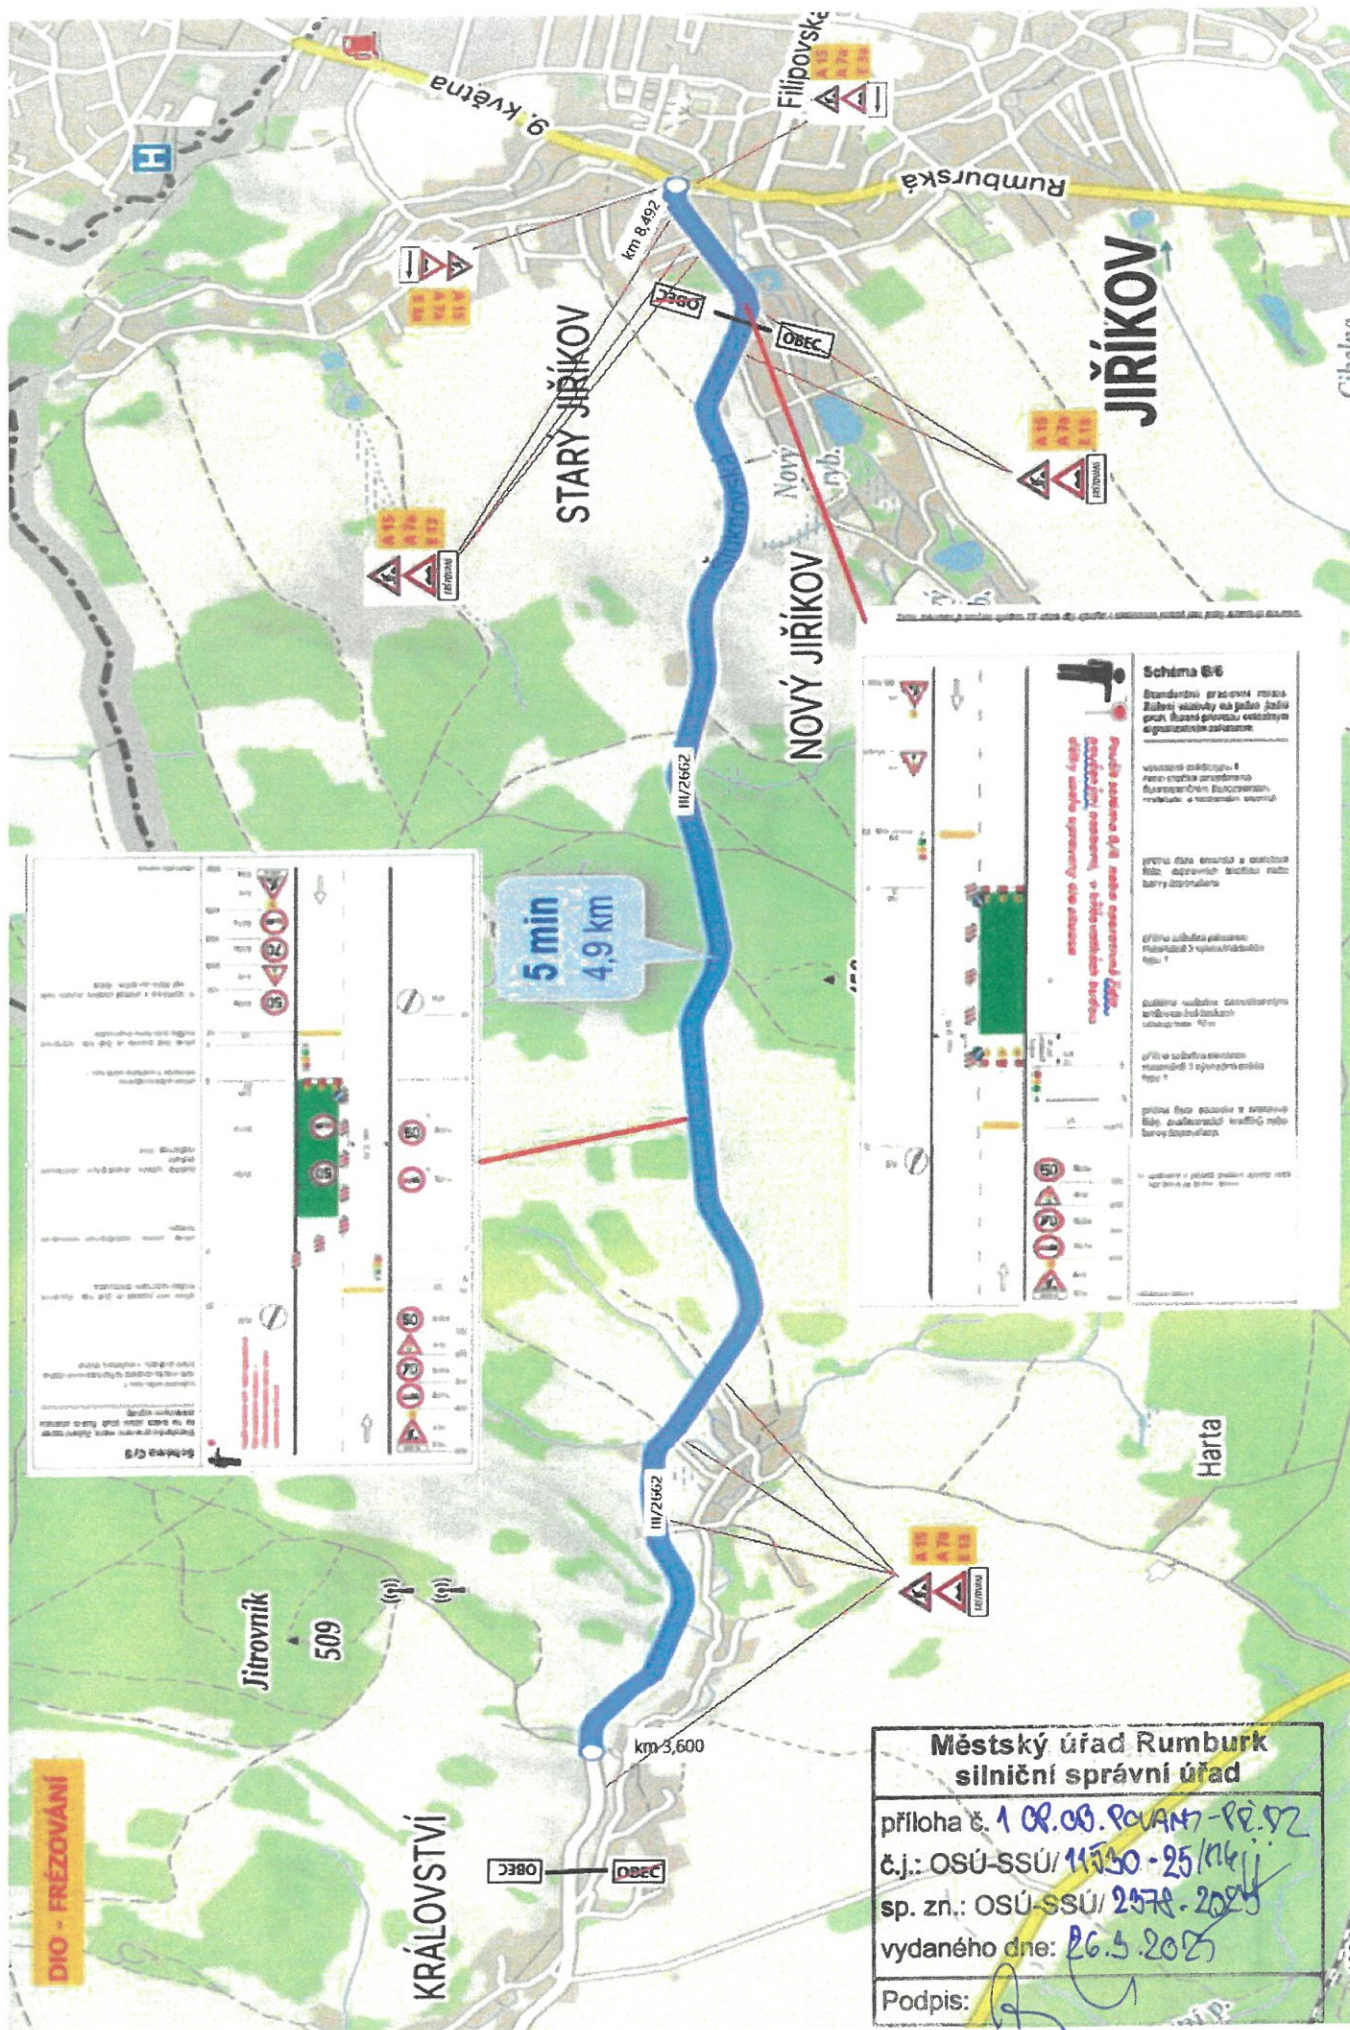

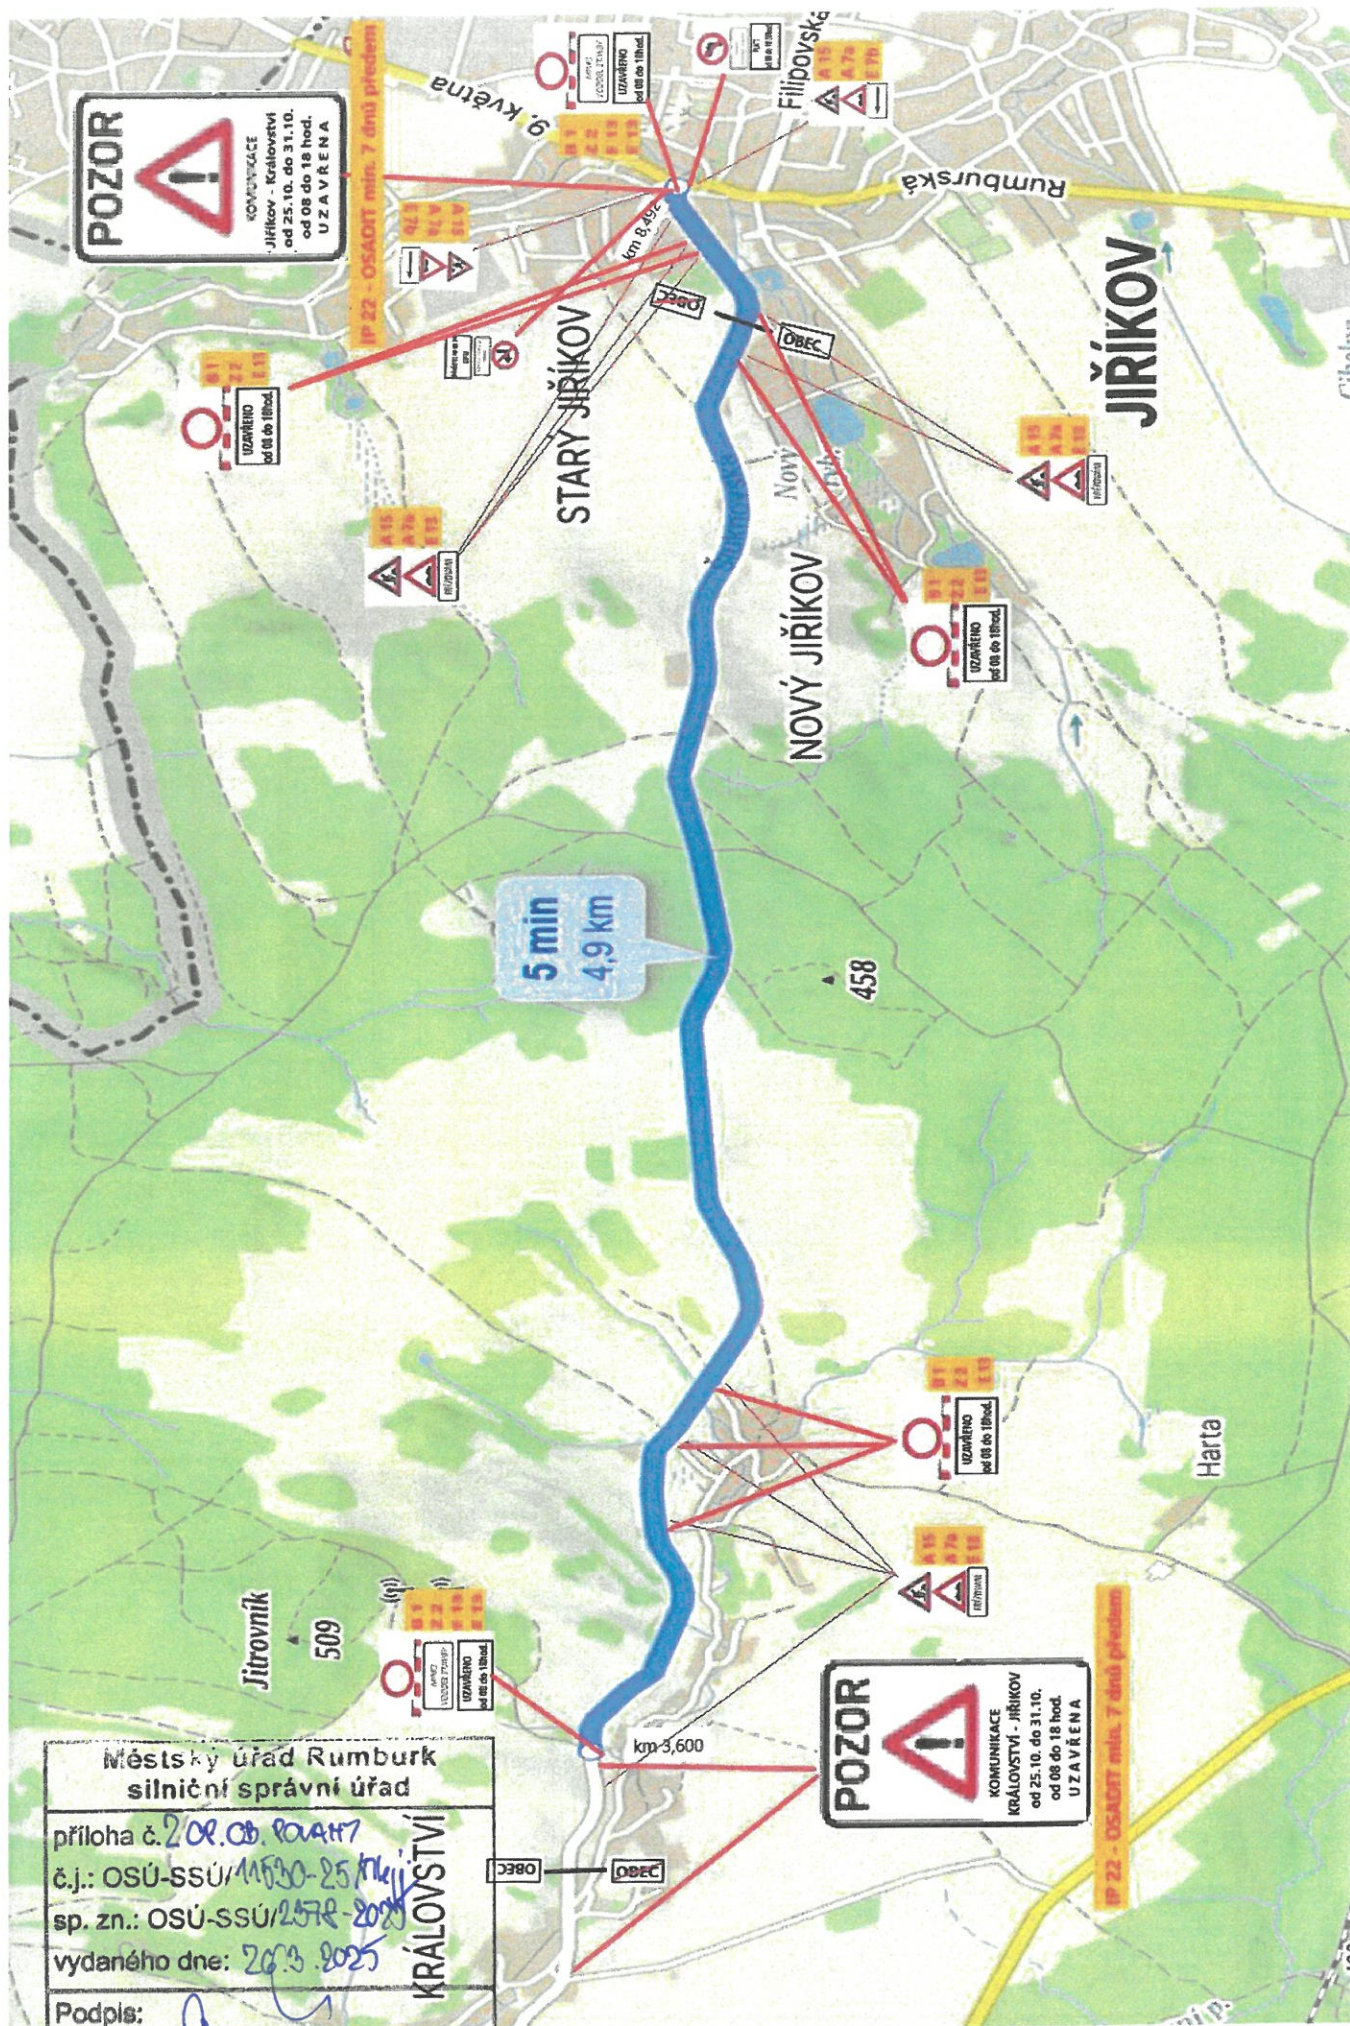

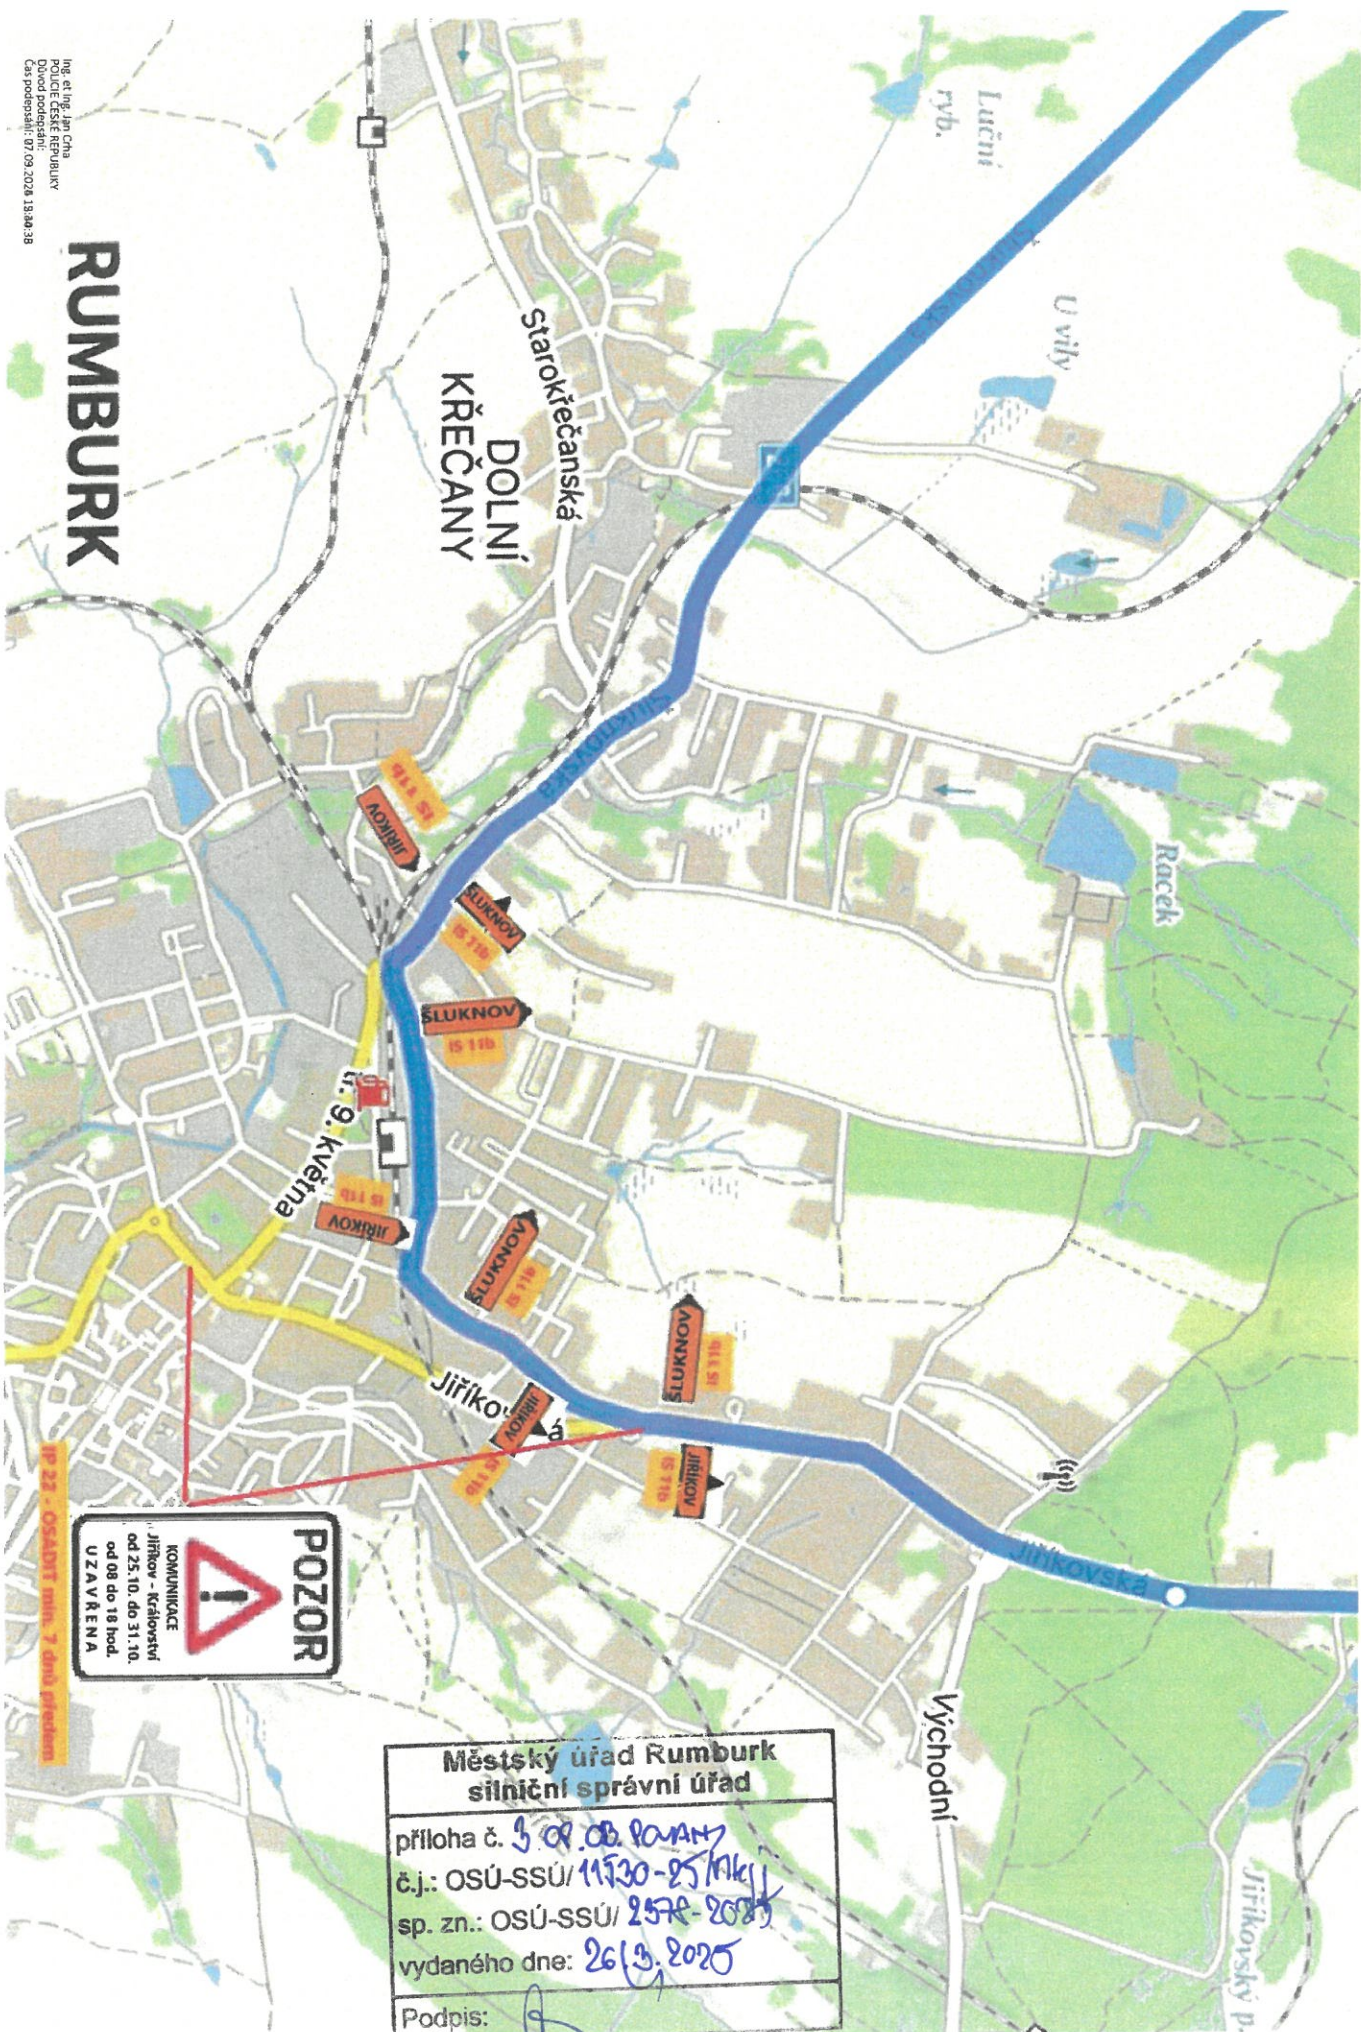

RUMBURK

Ing. et Ing. Jan Čihák
POLICE ČESKÉ REPUBLIKY
Číslo podpisu: 07.03.2020 19.00.38

**Městský úřad Rumburk
silniční správní úřad**


příloha č. 3 od ob. Rumburk
č.j.: OSÚ-SSÚ/ 11530-25/11
sp. zn.: OSÚ-SSÚ/ 2578-2020
vydaného dne: 26.3.2020

Podpis: A

POZOR

KOMUNIKACE
Jiršov - Křečany
od 25.10. do 31.10.
UZAVŘENA

IP 22 - OSADIT min. 7 dnů předem

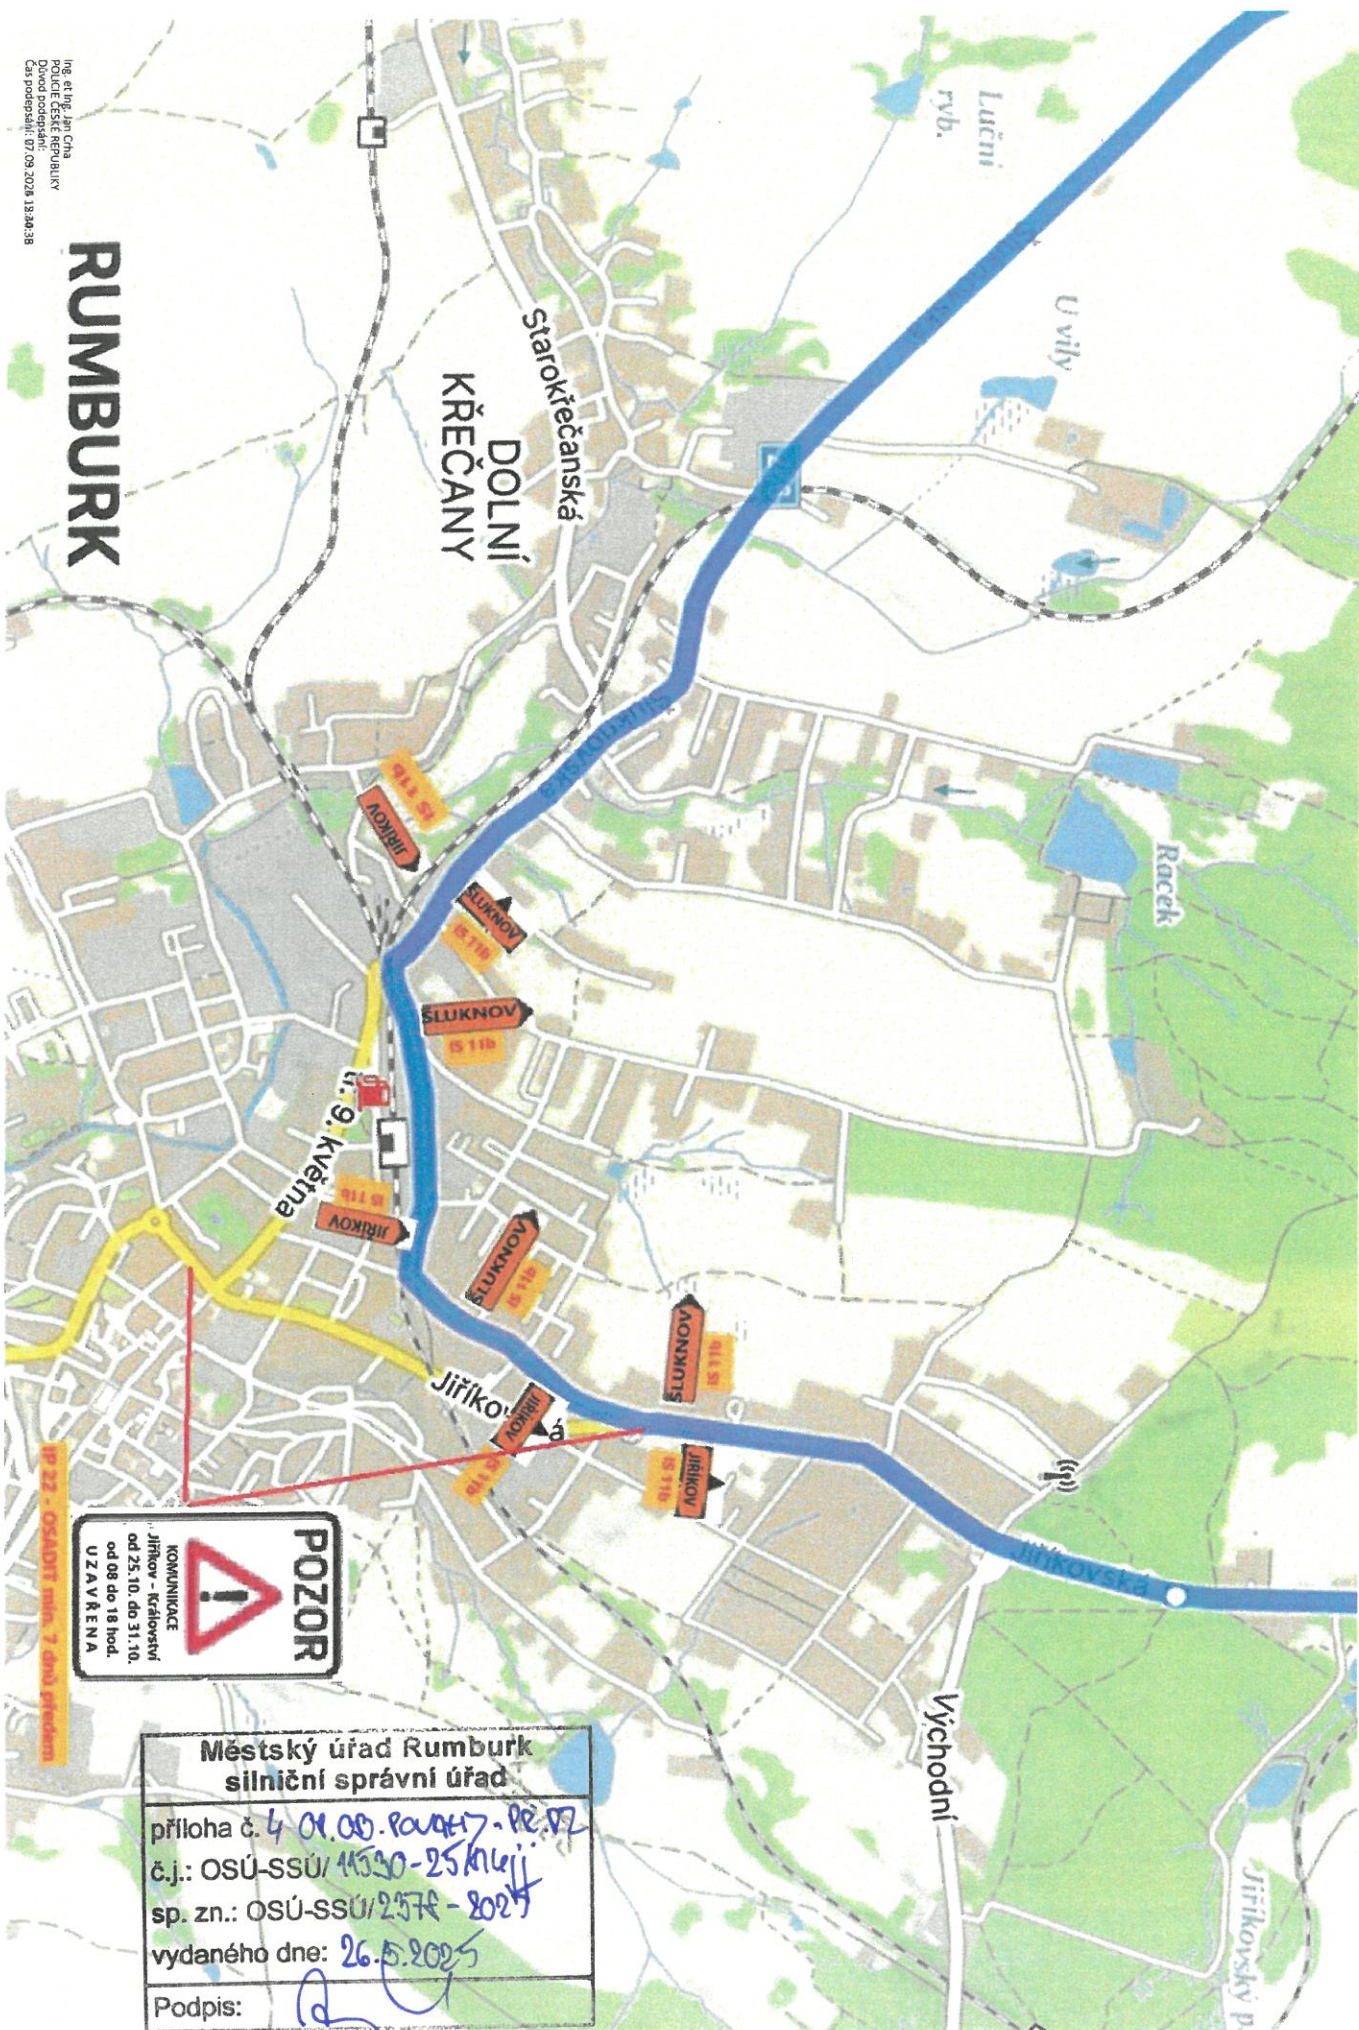


RUMBURK


Ing. et Ing. Jan Čmra
DOLNÍ KŘEČANY
Čas podání: 07.09.2024 13:46:38




IP 22 - OSADIT min. 7 dnů předem

Městský úřad Rumburk silniční správní úřad	
příloha č. 4 01.00.ROVNÝ - PR.02	
č.j.: OSÚ-SSÚ/11520-25/16.11.	
sp. zn.: OSÚ-SSÚ/2574-2024	
vydaného dne: 26.5.2025	
Podpis:	

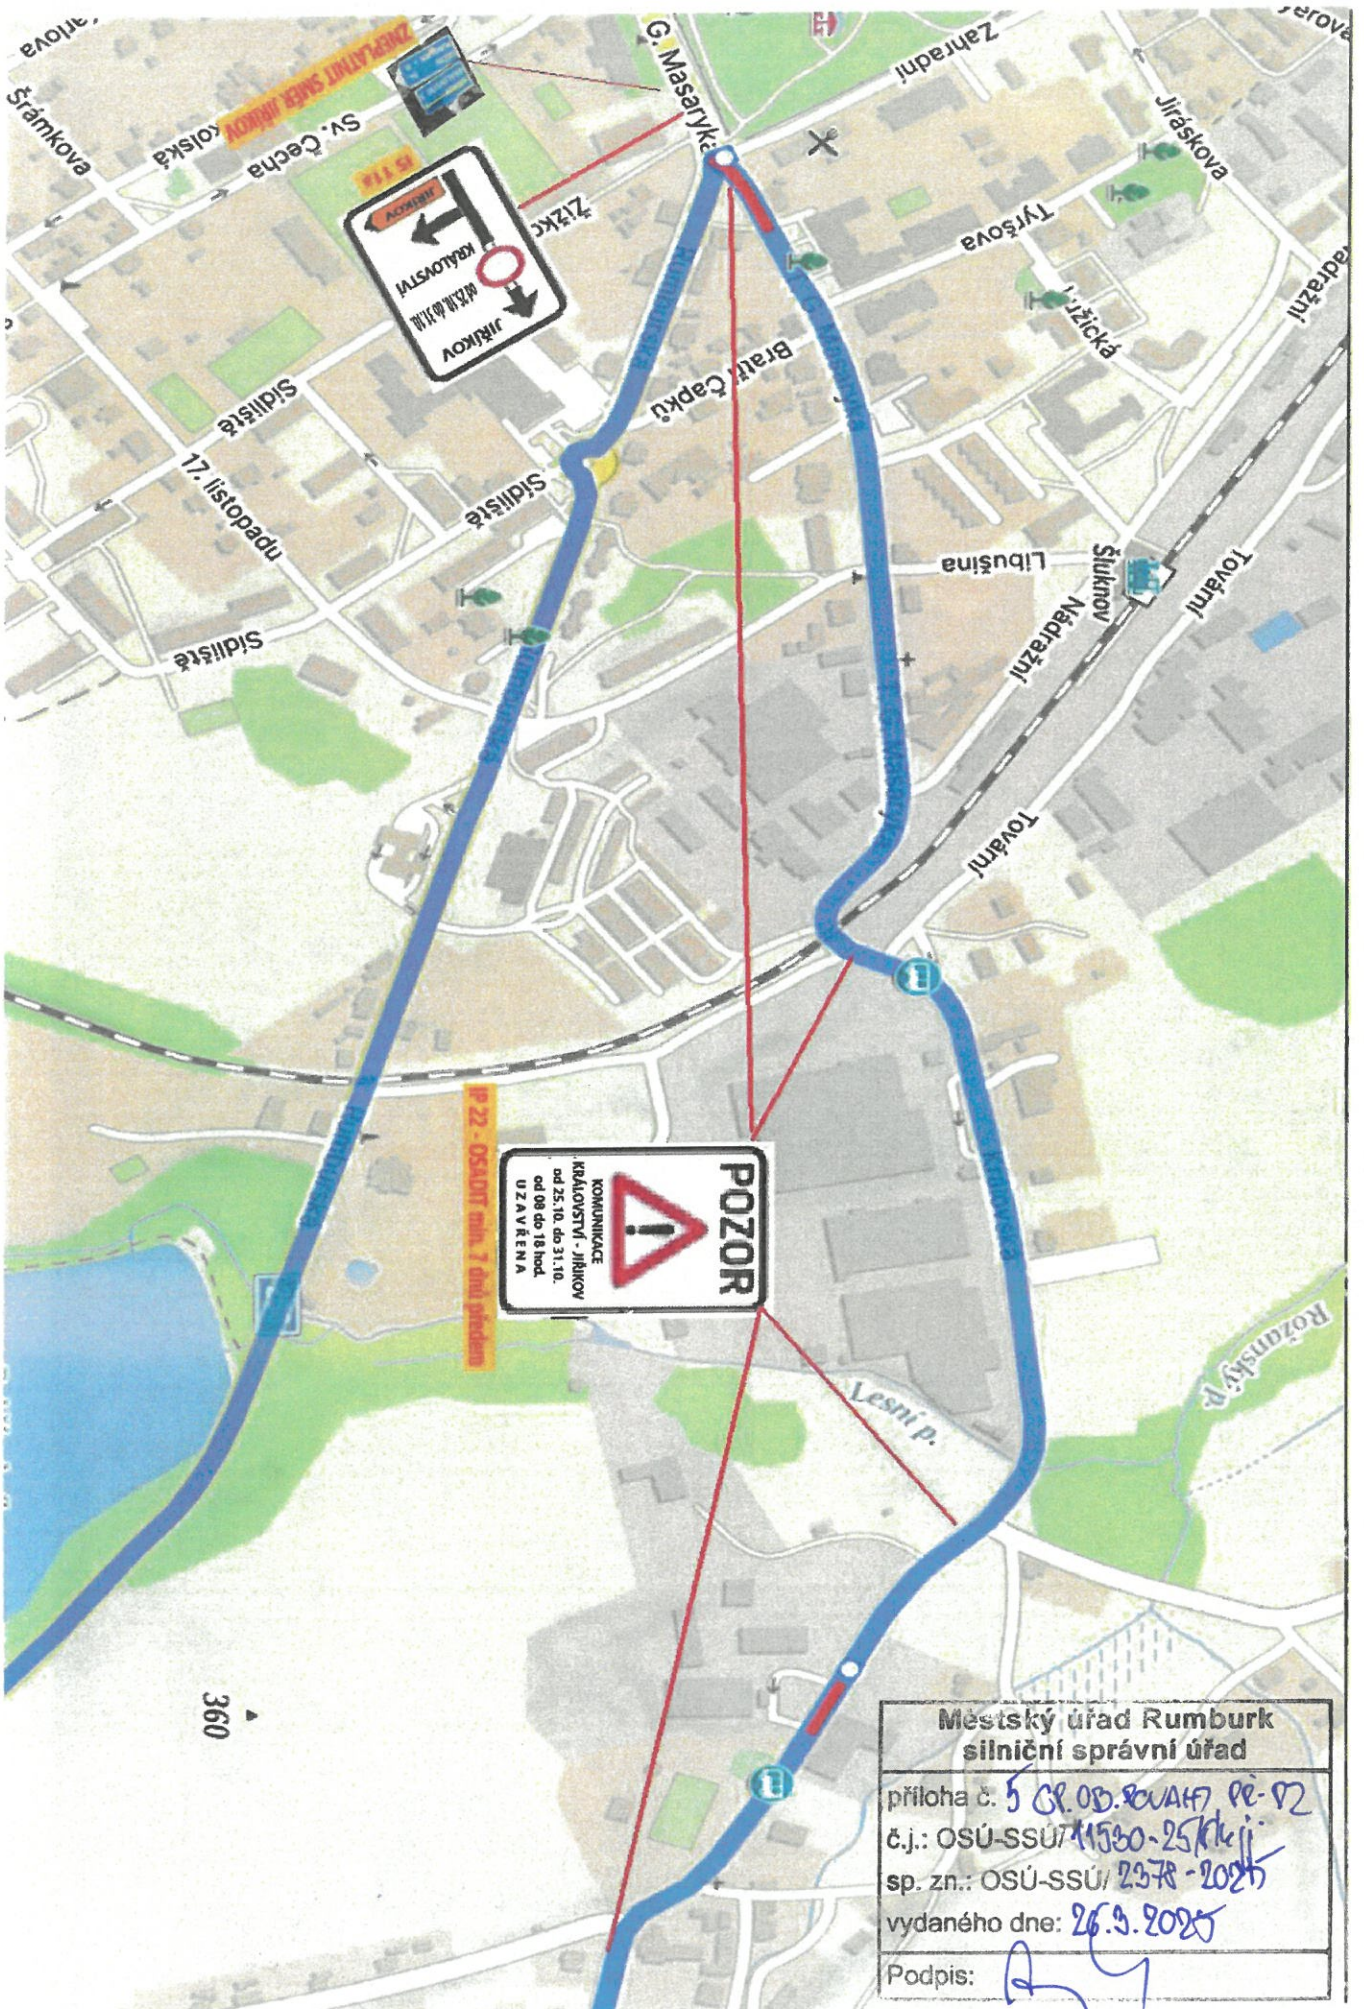

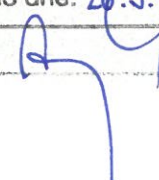Městský úřad Rumburk silniční správní úřad	
příloha č. 5 GR. OS. RUMBAH Pě-02 č.j.: OSÚ-SSÚ/11530-25/kleji sp. zn.: OSÚ-SSÚ/2378-2025 vydaného dne: 26.9.2025	
Podpis:	

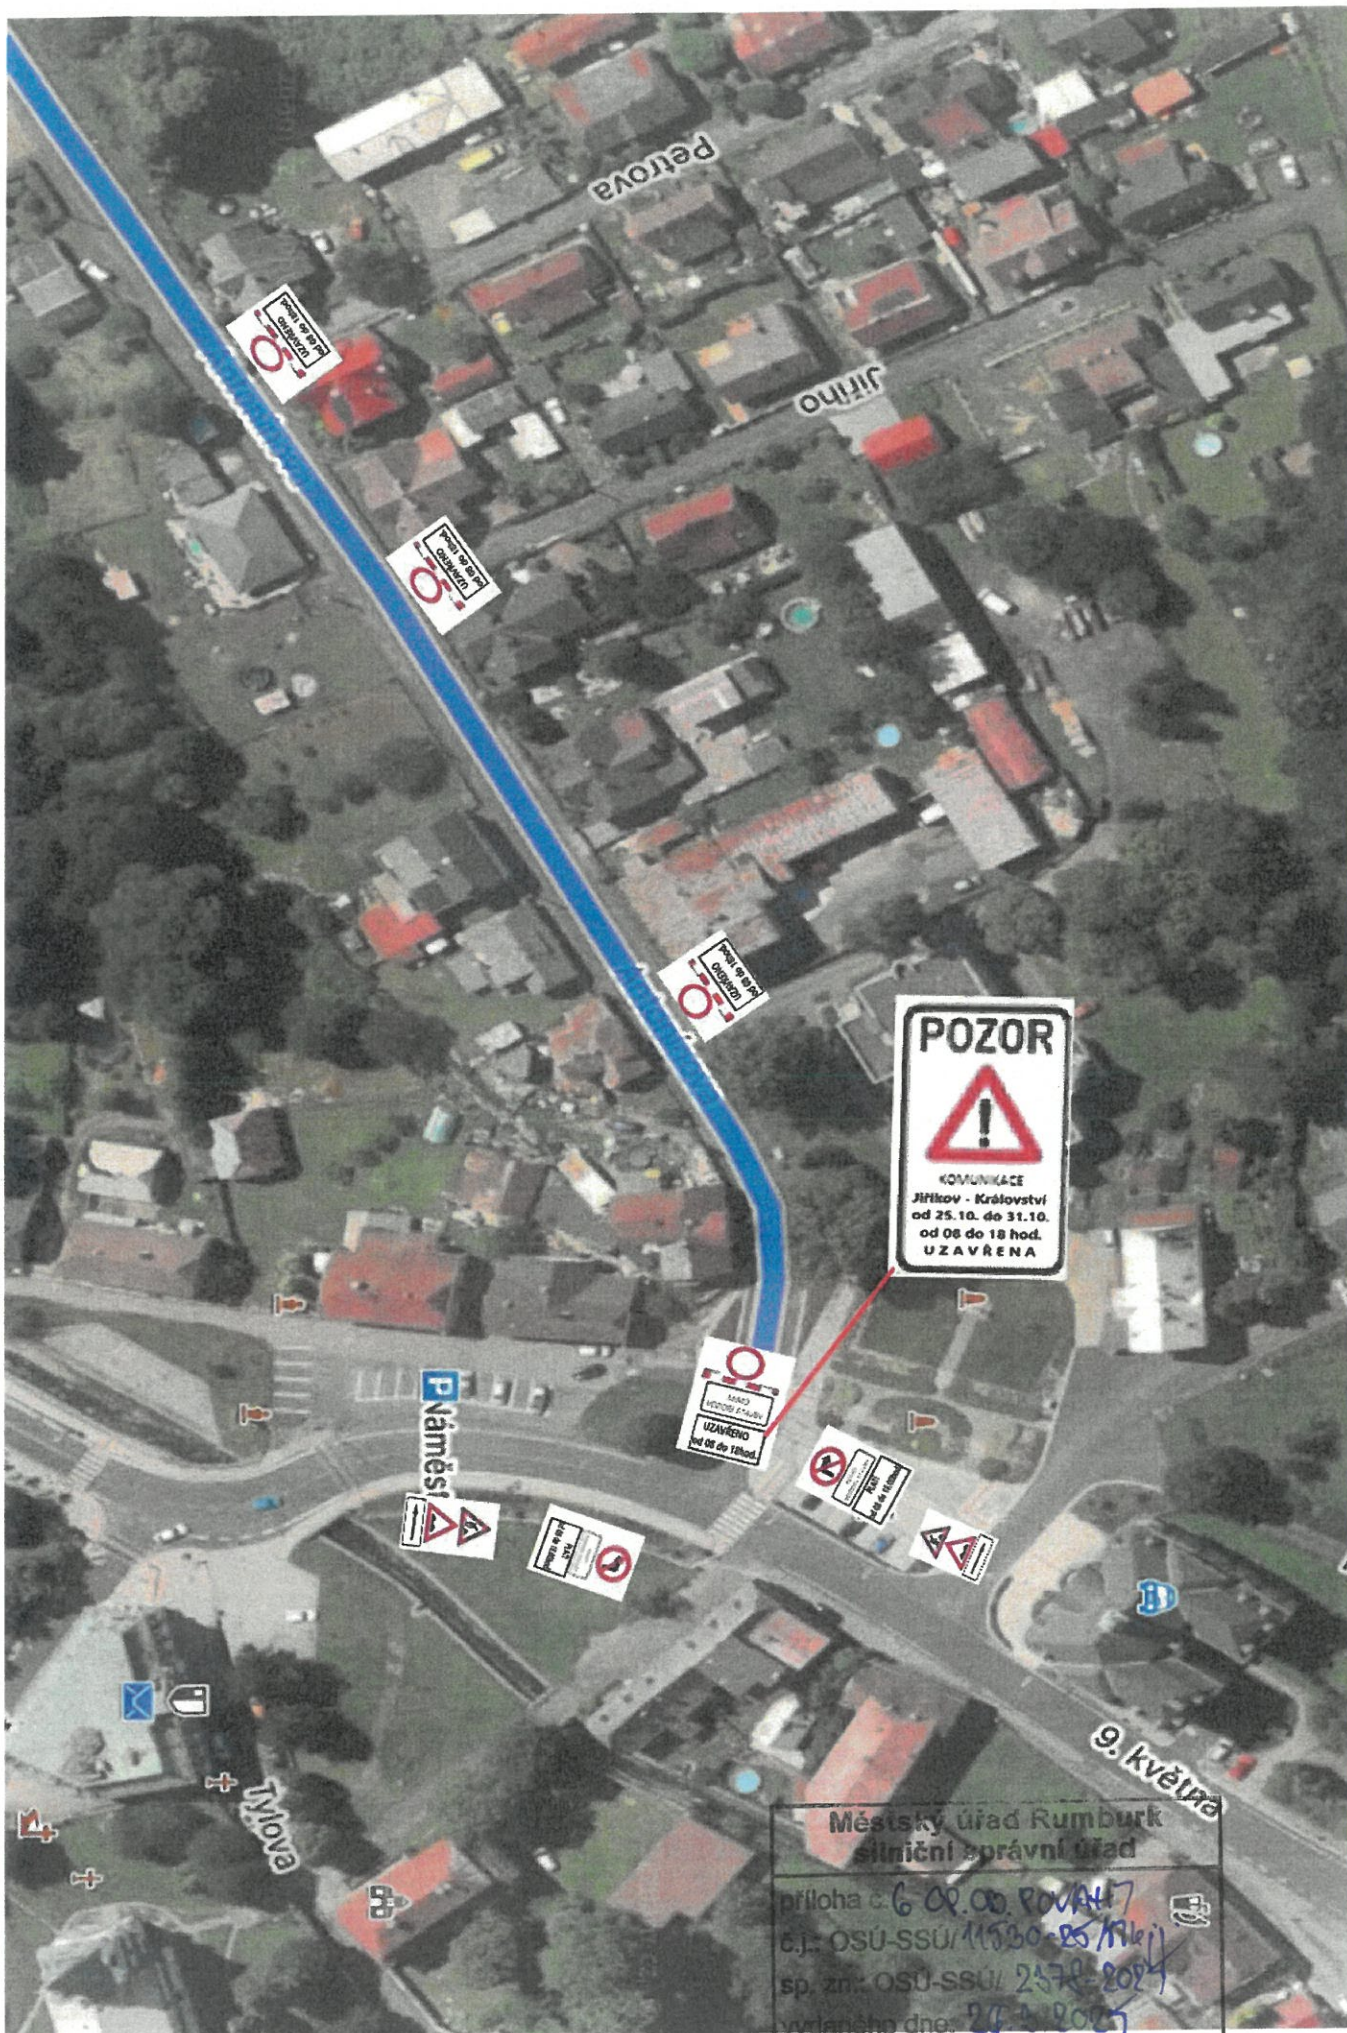

Městský úřad Rumburk silniční správní úřad	
příloha č. 6 02.00. ROVNA 17	
č.j.: OSÚ-SSÚ/11530-25/17leji	
sp. zn.: OSÚ-SSÚ/ 2578-2024	
vydaného dne: 26. 5. 2025	
Podpis:	