



SRN

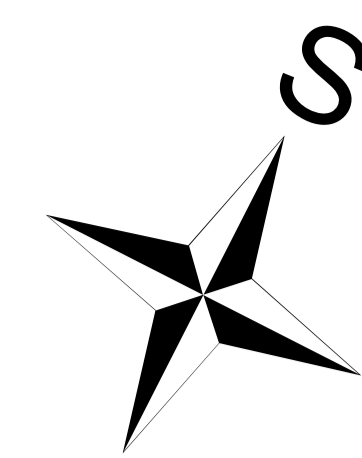

územní plán Jiříkov

A2b - hlavní výkres
koncepte uspořádání krajiny

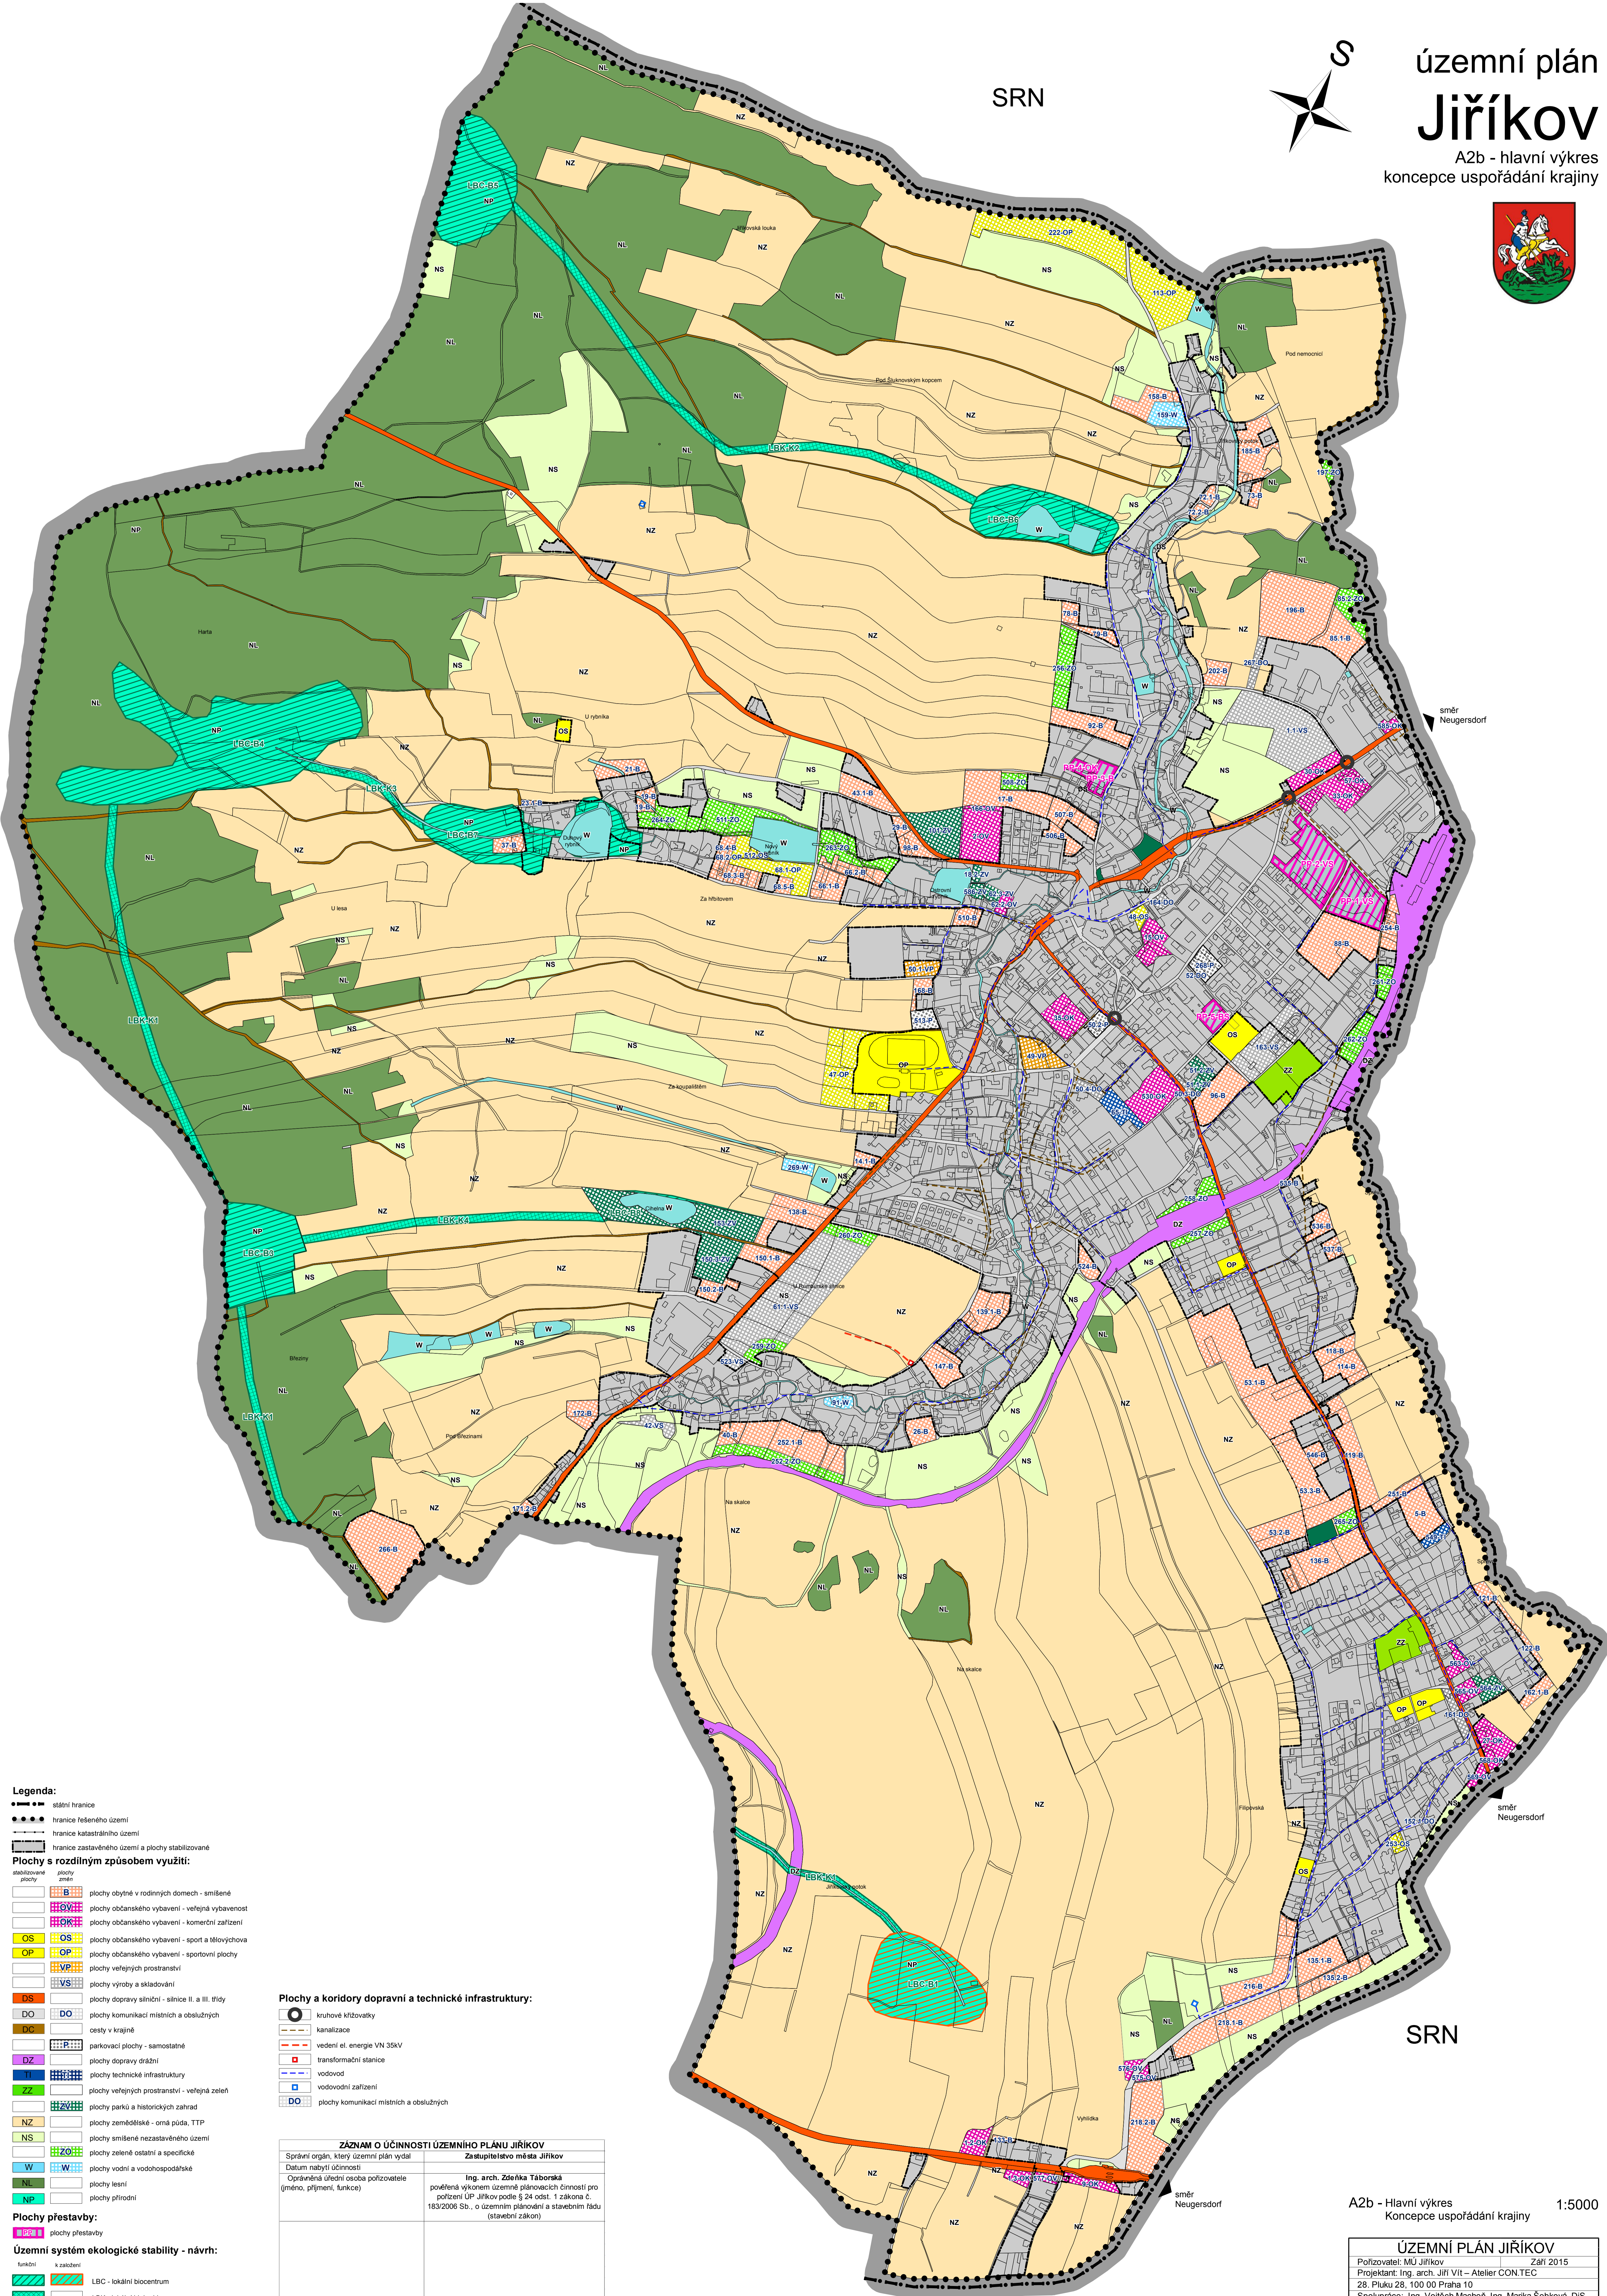

Legenda:

- státní hranice
- hranice řešeného území
- hranice katastrálního území
- hranice zastavěného území a plochy stabilizované

Plochy s rozdílným způsobem využití:

- stabilizované plochy
- plochy obytné v rodinných domech - smíšené
- plochy občanského vybavení - veřejná vybavenost
- plochy občanského vybavení - komerční zařízení
- OS plochy občanského vybavení - sport a tělovýchova
- OP plochy občanského vybavení - sportovní plochy
- VP plochy veřejných prostranství
- VS plochy výroby a skladování
- DS plochy dopravy silniční - silnice II. a III. třídy
- DO plochy komunikací místních a obslužných
- DC cesty v krajině
- P parkovací plochy - samostatné
- DZ plochy dopravy drážní
- T plochy technické infrastruktury
- ZZ plochy veřejných prostranství - veřejná zeleň
- HZV plochy parků a historických zahrad
- NZ plochy zemědělské - orná půda, TTP
- NS plochy smíšené nezastavěného území
- HZO plochy zeleně ostatní a specifické
- W plochy vodní a vodohospodářské
- NL plochy lesní
- NP plochy přírodní
- P plochy přestavby

Plochy a koridory dopravní a technické infrastruktury:

- kruhové křižovatky
- kanalizace
- vedení el. energie VN 35kV
- transformační stanice
- vodovod
- vodovodní zařízení
- DO plochy komunikací místních a obslužných

Územní systém ekologické stability - návrh:

- funkční k zajištění
- LBC - lokální biocentrum
- LBK - lokální biokoridor

ZÁZNAM O ÚČINNOSTI ÚZEMNÍHO PLÁNU JIŘÍKOV	
Správní orgán, který územní plán vydal	Zastupitelstvo města Jiříkov
Datum nabytí účinnosti	Ing. arch. Zdeněk Táborák pověřená výkonem územně plánovací činnosti pro pořízení ÚP Jiříkov podle § 24 odst. 1 zákona č. 183/2006 Sb., o územním plánování a stavebním řádu (stavební zákon)
Oprávněná úřední osoba pořizovatele (jméno, příjmení, funkce)	
Olisk úředního razítka	Podpis

SRN

A2b - Hlavní výkres
Koncepte uspořádání krajiny 1:5000

ÚZEMNÍ PLÁN JIŘÍKOV	
Pořizovatel: MÚ Jiříkov	Září 2015
Projektant: Ing. arch. Jiří Vít - Atelier CON.TEC	
28. Pluku 28, 100 00 Praha 10	
Spolupráce: Ing. Vojtěch Machoň, Ing. Marka Šebková, DiS.	